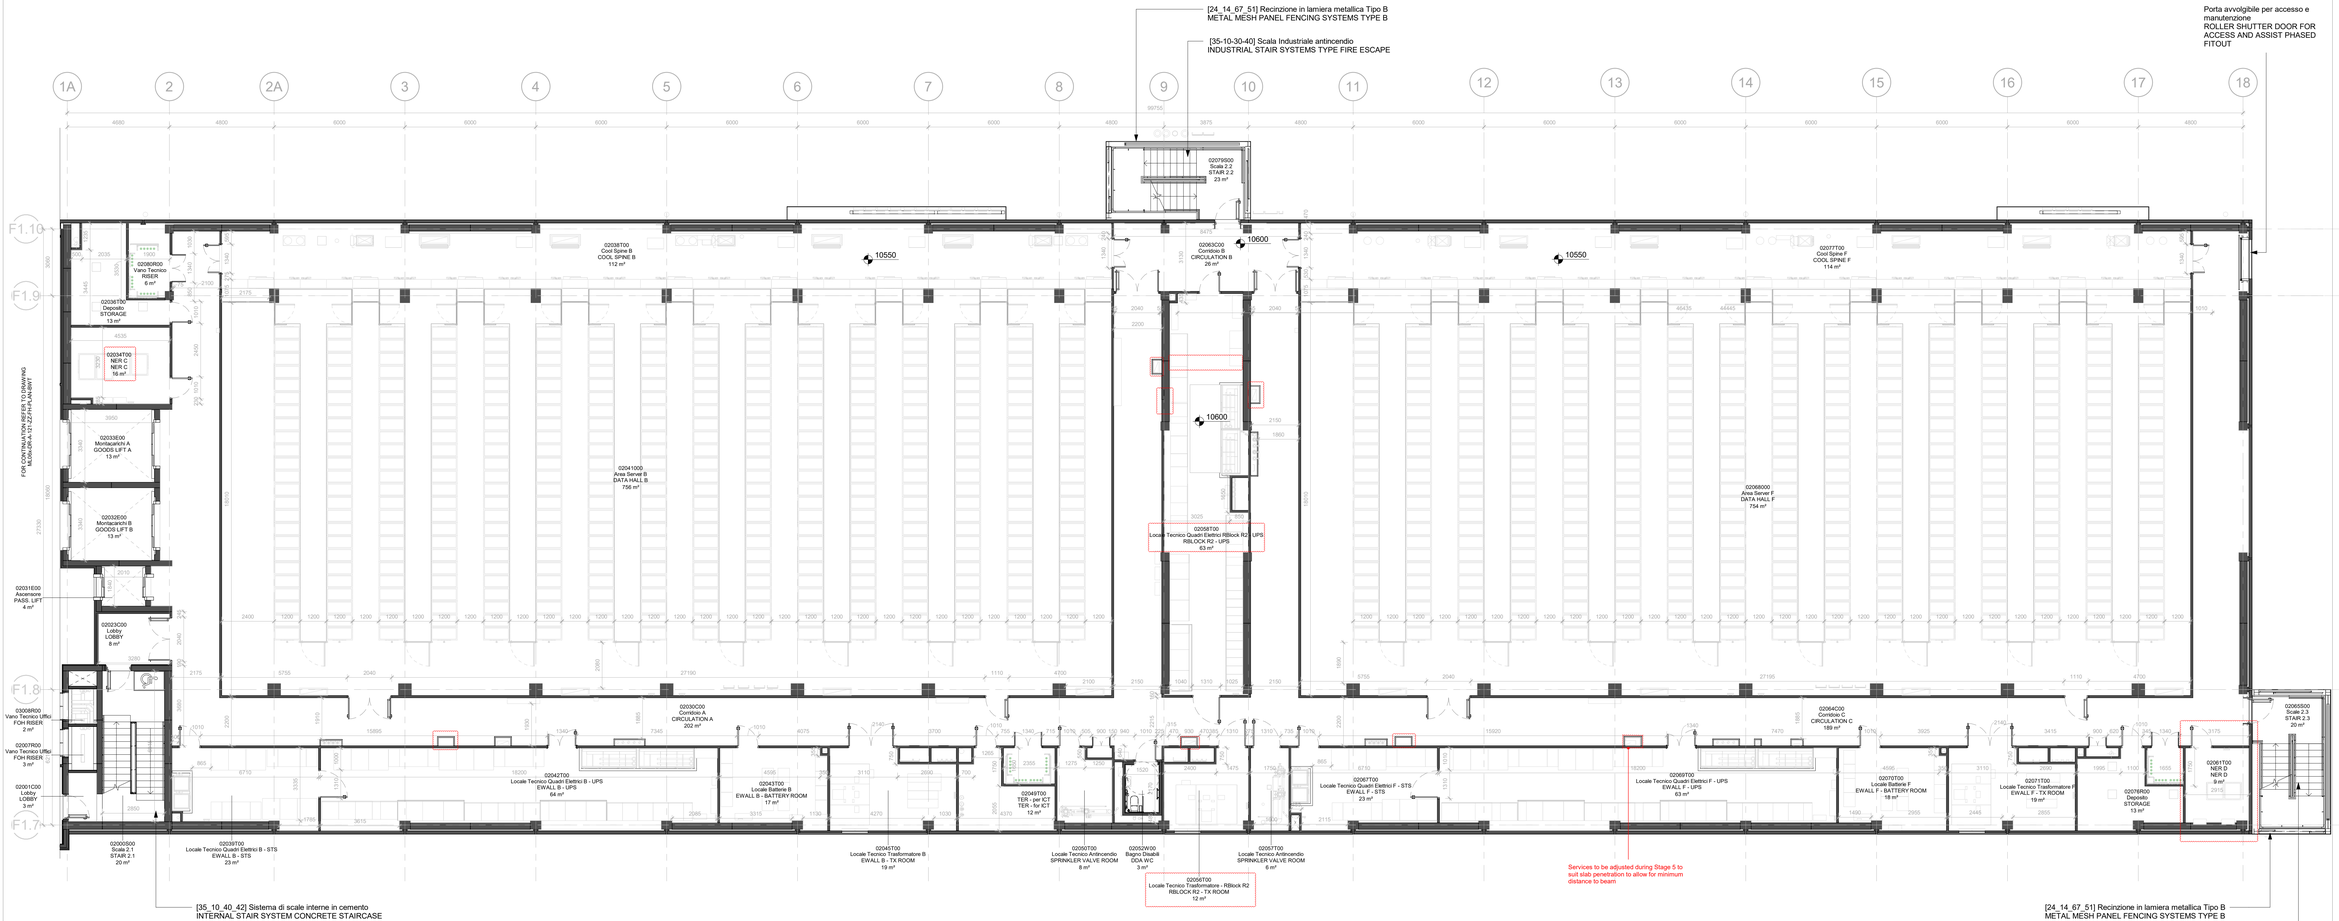

Phase 2 - 2ND_Data Center - DC - Area Schedule

Building	Number	Name	Italian Name	Area (NIA)	Level
Data Center	02030C00	CIRCULATION A	Corridoio A	202 m²	2ND
Data Center	02038T00	COOL SPINE B	Cool Spine B	112 m²	2ND
Data Center	02039T00	EWALL B - STS	Locale Tecnico Quadri Elettrici B - STS	23 m²	2ND
Data Center	02042T00	EWALL B - UPS	Locale Tecnico Quadri Elettrici B - UPS	64 m²	2ND
Data Center	02043T00	EWALL B - BATTERY ROOM	Locale Batterie B	17 m²	2ND
Data Center	02045T00	EWALL B - TX ROOM	Locale Tecnico Trasformatore B	19 m²	2ND
Data Center	02049T00	TER - for ICT	TER - per ICT	12 m²	2ND
Data Center	02050T00	SPRINKLER VALVE ROOM	Locale Tecnico Antincendio	8 m²	2ND
Data Center	02052W00	DDA WC	Bagno Disabili	3 m²	2ND
Data Center	02056T00	RBLOCK R2 - TX ROOM	Localle Tecnico Trasformatore - RBlock R2	12 m²	2ND
Data Center	02057T00	SPRINKLER VALVE ROOM	Locale Tecnico Antincendio	6 m²	2ND
Data Center	02058T00	RBLOCK R2 - UPS	Locale Tecnico Quadri Elettrici RBlock R2 - UPS	63 m²	2ND
Data Center	02061T00	NER D	NER D	9 m²	2ND
Data Center	02063C00	CIRCULATION B	Corridoio B	26 m²	2ND
Data Center	02064C00	CIRCULATION C	Corridoio C	189 m²	2ND
Data Center	02065S00	STAIR 2.3	Scala 2.3	20 m²	2ND
Data Center	02067T00	EWALL F - STS	Locale Tecnico Quadri Elettrici F - STS	23 m²	2ND
Data Center	02069T00	EWALL F - UPS	Locale Tecnico Quadri Elettrici F - UPS	63 m²	2ND
Data Center	02070T00	EWALL F - BATTERY ROOM	Locale Batterie F	18 m²	2ND
Data Center	02071T00	EWALL F - TX ROOM	Locale Tecnico Trasformatore F	19 m²	2ND
Data Center	02076R00	STORAGE	Deposito	13 m²	2ND
Data Center	02077T00	COOL SPINE F	Cool Spine F	114 m²	2ND
Data Center	02079S00	STAIR 2.2	Scala 2.2	23 m²	2ND
Data Center	02041000	DATA HALL B	Area Server B	756 m²	2ND
Data Center	02068000	DATA HALL F	Area Server F	754 m²	2ND

SIZ	02000S00	STAIR 2.1	Scala 2.1	20 m²	2ND
SIZ	02001C00	LOBBY	Lobby	3 m²	2ND
SIZ	02023C00	LOBBY	Lobby	8 m²	2ND
SIZ	02031E00	PASS. LIFT	Ascensore	4 m²	2ND
SIZ	02032E00	GOODS LIFT B	Montacarichi B	13 m²	2ND
SIZ	02033E00	GOODS LIFT A	Montacarichi A	13 m²	2ND
SIZ	02034T00	NER C	NER C	16 m²	2ND
SIZ	02036T00	STORAGE	Deposito	13 m²	2ND

Nota/NOTE:
0.00 LEVEL (DCH & FOH) = 134.440 MOAD

OWNER:
Proprietario:

EQUINIX

DO NOT SCALE FROM THIS DRAWING. ALL DIMENSIONS / INFORMATION CONTAINED IN THIS DRAWING IS FOR GUIDANCE AND THE RESPONSIBILITY OF THE CONSULTANT / CONTRACTOR TO CONFIRM, PERFORM ANY CALCULATIONS AND FIELD VERIFY CONDITIONS ON SITE PRIOR TO COMMENCEMENT OF ANY WORK OR THE PRODUCTION OF ANY SHOP DRAWINGS. ALL DISCREPANCIES TO BE REPORTED TO THE DRAWINGS CONTENT ORIGINATOR. THIS DRAWING IS TO BE READ IN CONJUNCTION WITH ALL RELATED CONSULTANT'S / CONTRACTOR DRAWINGS AND ANY OTHER RELEVANT INFORMATION.

Non scalare da questo elaborato. Tutte le dimensioni/informazioni contenute in questo elaborato sono di carattere indicativo ed è responsabilità del consulente/appaltatore confermare, eseguire qualsiasi calcolo e verificare in cantiere le condizioni prima dell'inizio di qualsiasi lavoro o della produzione di qualsiasi elaborato costruttivo. Tutte le discrepanze devono essere segnalate all'autore degli elaborati. Questo elaborato deve essere letto insieme a tutti i documenti correlati del consulente/appaltatore e a qualsiasi altra informazione pertinente.

CONTENT ORIGINATOR:
Autore:

Bryden Wood

ORIGINATOR DISCIPLINE:
Disciplina:

info@brydenwood.co.uk
brydenwood.com

Registered Company Address
Bryden Wood, Via Abbondio Sangiorgio12, Milano 20145, Italia

THIS DRAWING IS THE COPYRIGHT OF BRYDEN WOOD TECHNOLOGY LTD.
Il presente disegno é copyright di Bryden Wood Technology Ltd.

HAZARD IDENTIFICATION LEGEND:
Legenda di identificazione dei rsichi:

HAZARD IDENTIFICATION (if none state 'none elevant')	CONTROL AND MITIGATION MEASURES
Identificazione dei rischi (se non dovessero essere identificati rischi specificare "nessun rischio")	Misure di controllo e mitigazione

NOTE:
HAZARDS LISTED ABOVE ARE ONLY THOSE CONSIDERED SIGNIFICANT RISKS AND:
A) NOT LIKELY TO BE OBVIOUS TO A COMPETENT CONTRACTOR OR OTHER DESIGNERS;
B) UNUSUAL;
C) LIKELY TO BE DIFFICULT TO MANAGE EFFECTIVELY

NOTA:
La precedente tabella elenca solo i rischi considerati significativi, ovvero quelli che:
a) non sono ovvi per un appaltatore competente o altri progettisti;
b) sono insoliti;
c) sono difficili da gestire in modo efficiente.

Drawings notes:

- Drawing to be read in colour and in scale
-All dimension are in mm (millimetre)U.N.O
-All the levels are in mm (millimetre) U.N.O
-No dimension are to be scaled off this drawings except for planning or QS purpose.If in doubt ask BWT

Note Disegno:

-Tutti i disegni devono essere letti a colori ed in scala
-Tutte le dimensioni sono in mm (millimetri)U.N.O se non diversamente specificato
-Tutti i livelli sono in mm (millimetri) U.N.O
-Nessuna dimensione deve essere scalata da questo disegno se non per misurazioni per permesso di costruire o QS

General Notes:

Drawing to be read in colour and in conjunction with:

BWT Architectural GAs
BWT Architectural Room drawings
BWT Fire Strategy Drawings
BWT Architectural Outline Specification
Deerns MEP Information
BWT Structural Information
BWT Civils Information
Deerns Schematics

Refer to Civil package for external levels and external build-up

Note Generali:

Questi elaborati devono essere letti congiuntamente con:

BWT Elaborati Architettonici
BWT Elaborati dettaglio Architettonici
BWT Stategie Antincendio
BWT Specifiche Tecniche
Deerns Elaborati Meccanici, Elettrici e Idraulici
BWT Elaborati Strutturali
BWT Elaborati Civile
Schemi Deerns

Rifersi agli elaborati di Ingegneria Civile per altezza e tipologie costruttive degli spazi esterni.

Nota:
Attrezzatura relativa ai Data Hall (cabine e HAC) e' mostrata solo indicativamente.

Note:
Data Hall fitout (Cabs and HACs) are shown indicatively only.

Nota:
I nomi delle stanze, sia in inglese che in italiano, devono essere rivisti e concordati con il team GDSTR di Equinix prima di fornire e installare la segnaletica

Note:
Room names, both in English and Italian, need to be reviewed and agreed with Equinix GDSTR Team before supplying and installing signage

REV	DATE	PURPOSE OF ISSUE	DWN	CHK	APP
R03	2024-10-10	4A - Tender/Permit Issue	IA	JL	MB
R02	2024-02-28	4A – Tender/Permit Issue	DM	TV	MB
R01	2023-08-04	3 - Developed Design	DM	TV	MB
REV	DATA	Finalita' della consegna	CREA	REV	APR

PROJECT:
Progetto:

ML06x

Castelletto, 20019 Metropolitan City of Milan

STATUS: S4

DRAWING TITLE:
Titolo Elaborato:

ML06x DATA HALL
SECOND FLOOR - GA
Pianta Piano Secondo

PROJECT NUMBER:
Numero Progetto:
ML06x

SHEET NUMBER:
Numero Elaborato:
A121

SCALE:
Scala:
1 : 100

PAPER SIZE:
Formato:
A0

DATE:
Data:
2024-10-10

PURPOSE OF ISSUE:
Finalità della consegna:
4A - Tender/Permit Issue

REVISION:
Revisione:
R03

DOCUMENT REFERENCE:
Documento di riferimento:
ML06x-DR-A-121-02-DC-PLAN-BWT